




DETALL TRAM 1 (E 1/100)

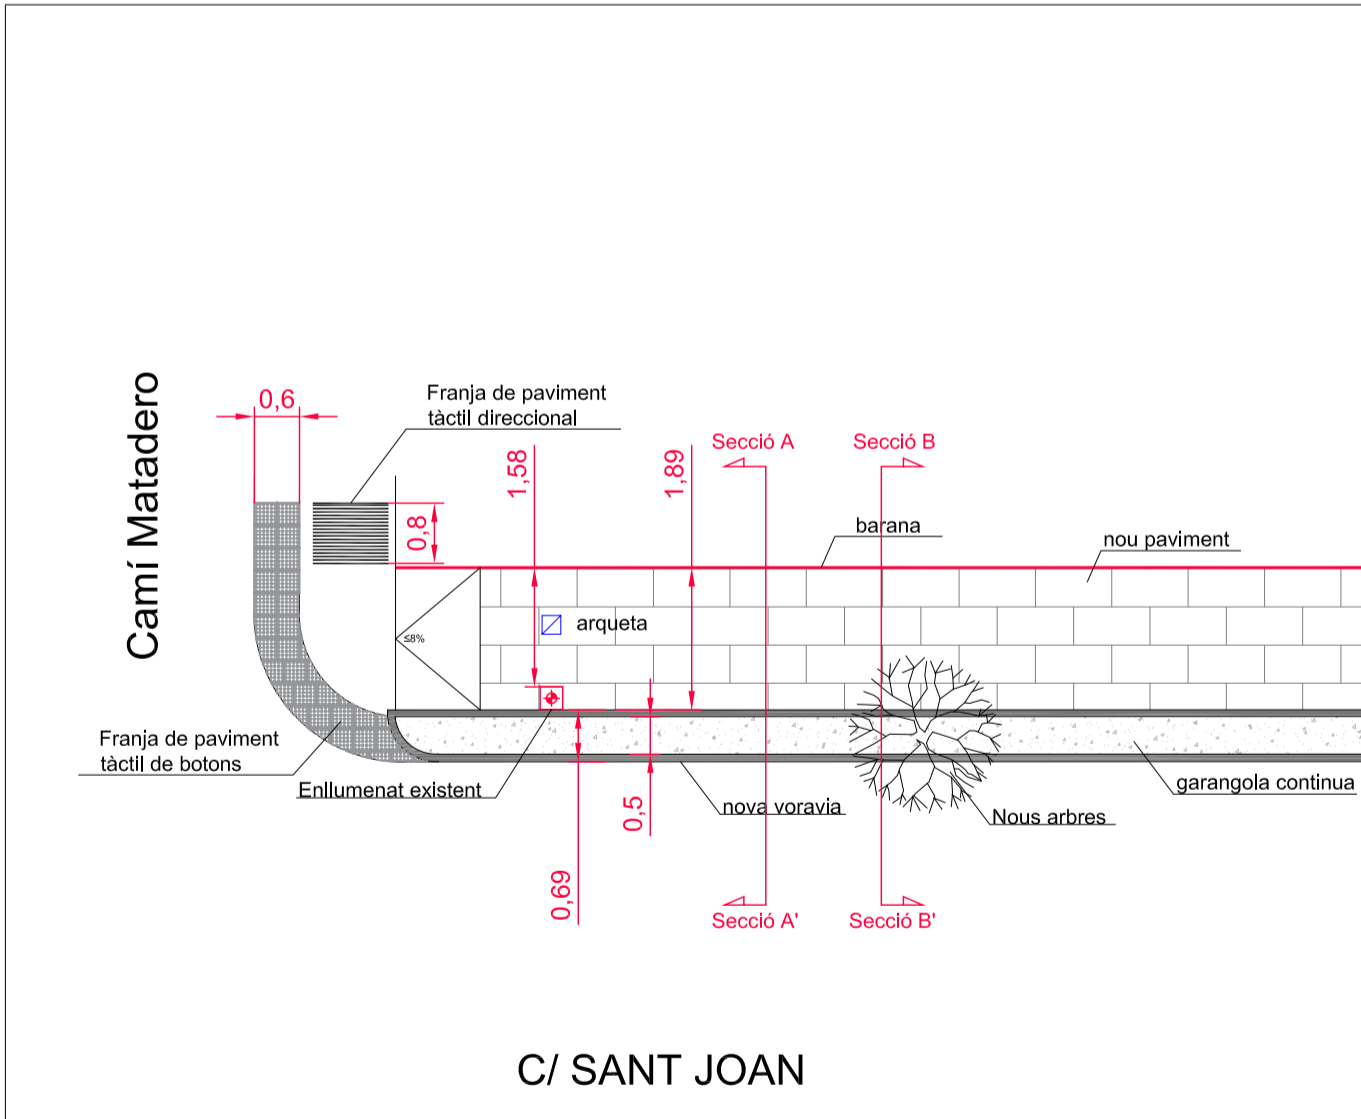

DETALL TRAM 2 (E 1/100)

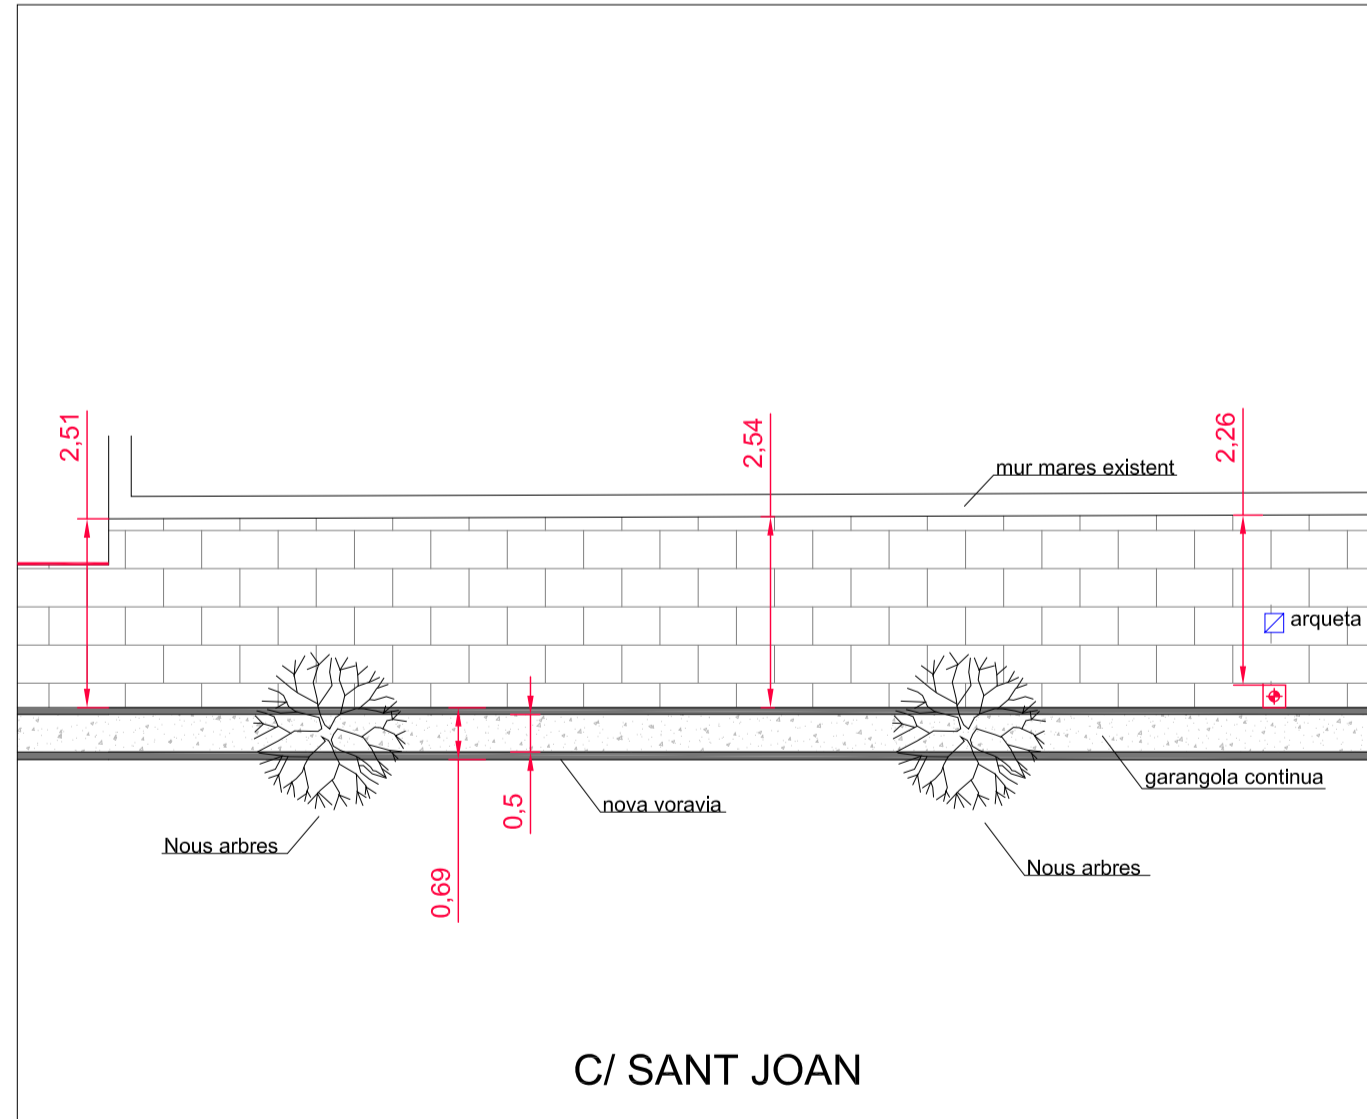


DETALL TRAM 3 (E 1/100)

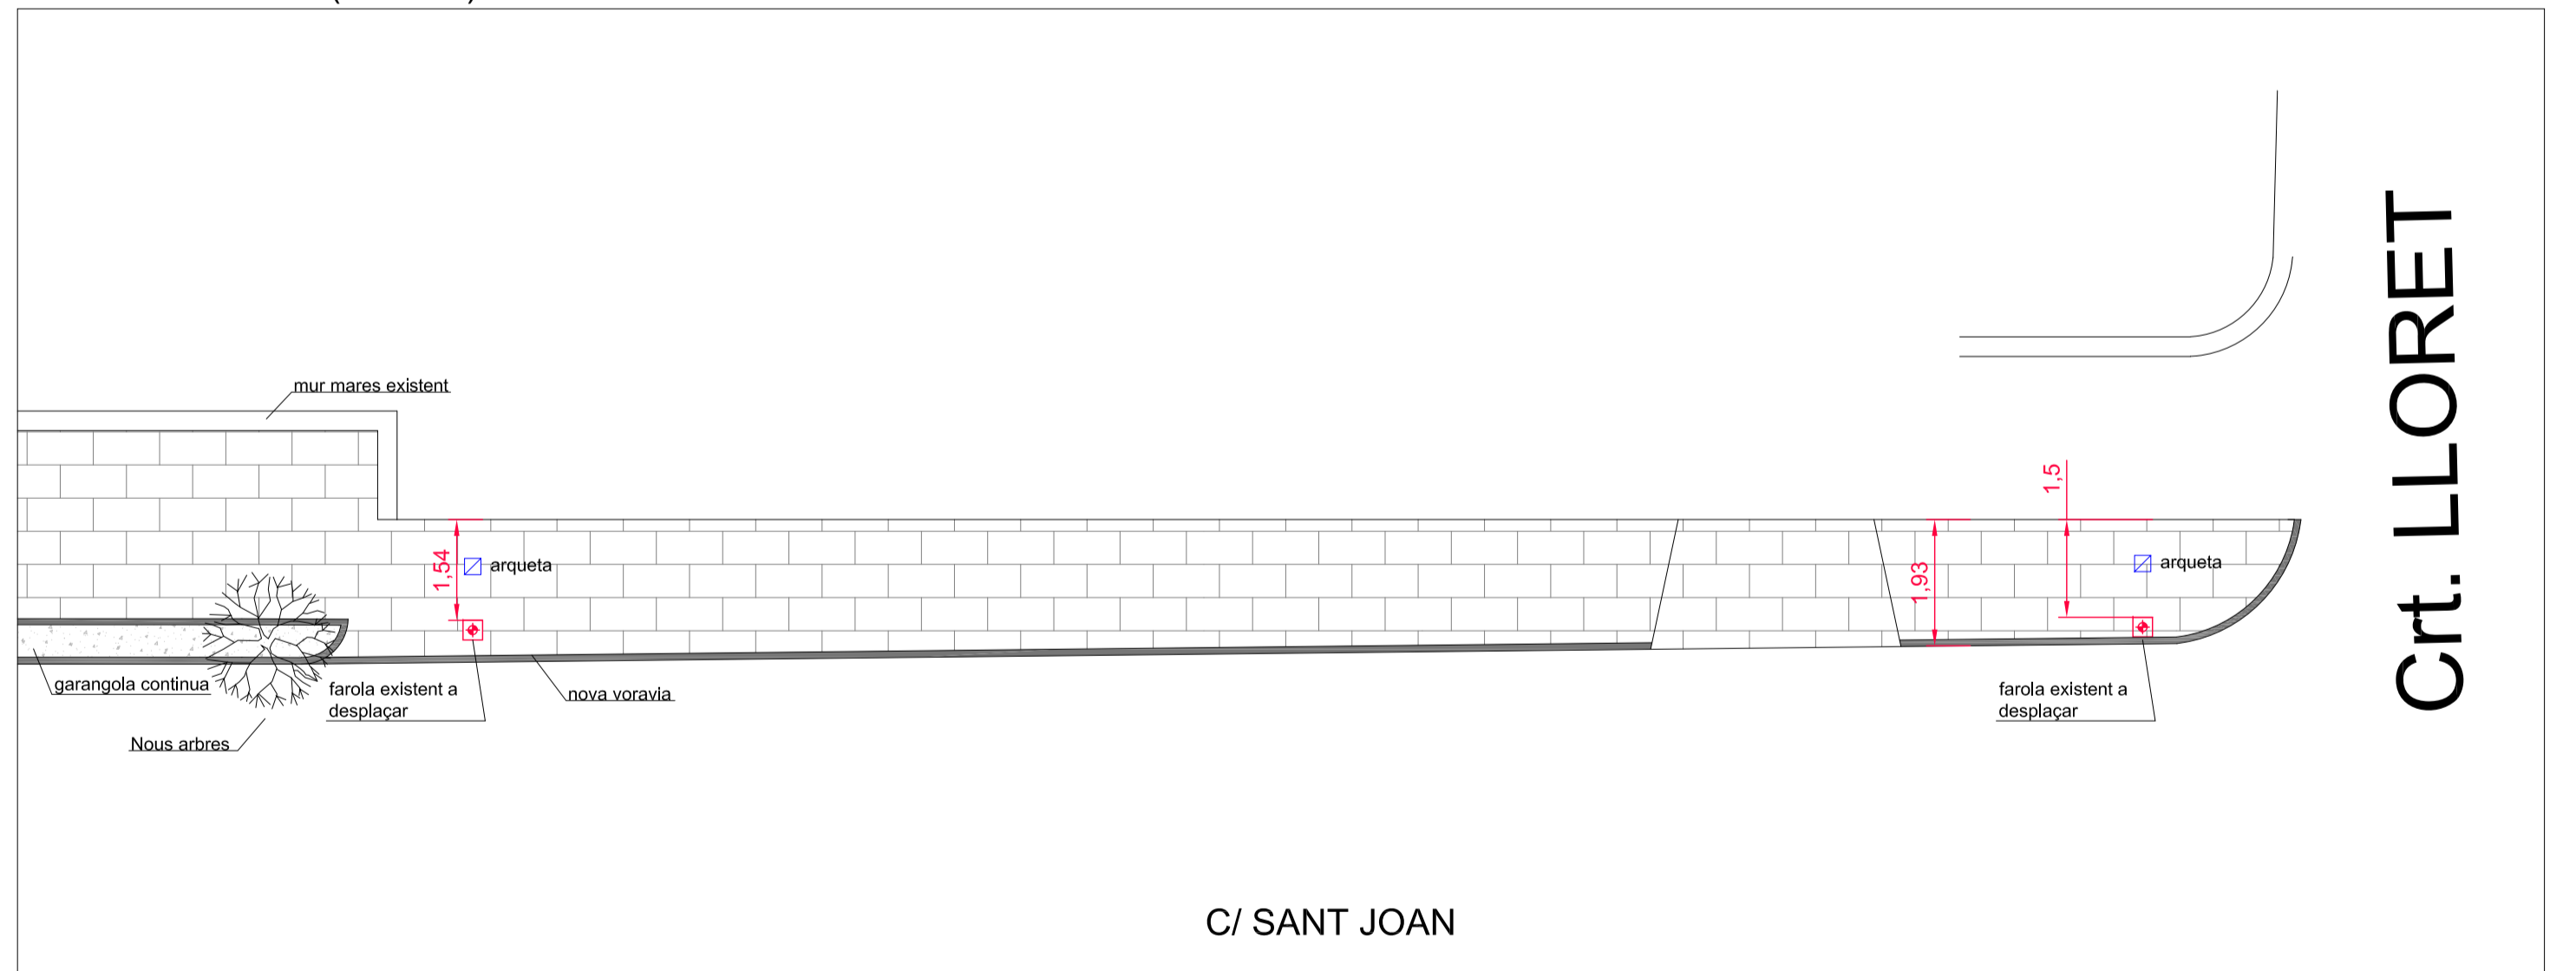


Crt. LLORET

PATRO PAVIMENT ESTAMPAT

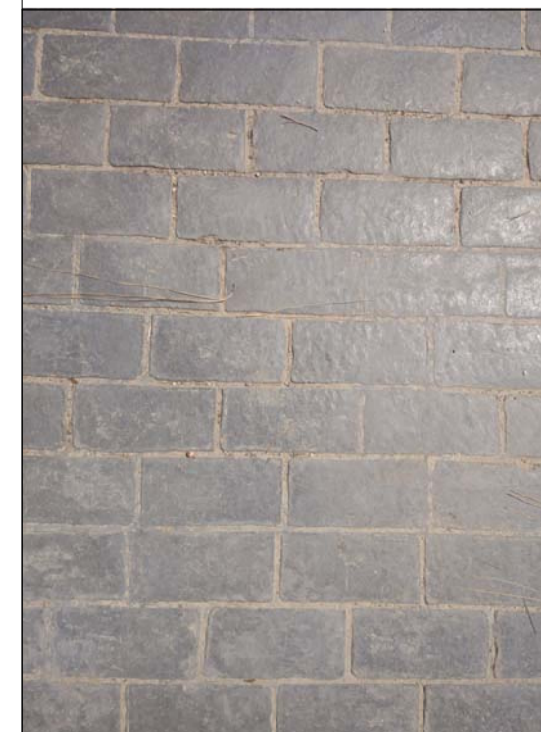

DETALL RASA CREUAMENT 4 TUBS

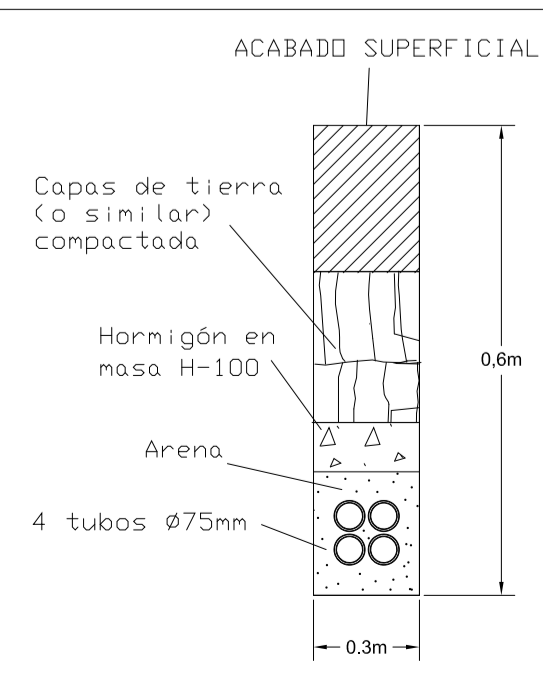

PERE MESTRE RAYÓ ENGINYER INDUSTRIAL COL. Nº 616				
SITUACIÓ ESTAT ACTUAL, ESTAT REFORMAT, DETALLS TRAMS, SECCIONS I DETALLS CONSTRUCTIUS				
PROMOTOR	Ajuntament de Sineu - P0706000G			
SITUACIÓ	C/ TRAMUNTANA S/N -07510- SINEU (MALLORCA)			
PROJECTE	Adaptació de la voravia del carrer de tramuntana a la normativa d'accessibilitat			
ESCALA	1/100 1/50	EXPEDIENT	P.1603	PLÀNOL 01
PERE MESTRE RAYÓ				